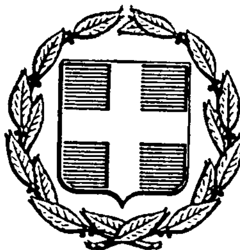


ΕΦΗΜΕΡΙΣ ΤΗΣ ΚΥΒΕΡΝΗΣΕΩΣ
ΤΗΣ ΕΛΛΗΝΙΚΗΣ ΔΗΜΟΚΡΑΤΙΑΣ

ΕΝ ΑΘΗΝΑΙΣ ΤΗ 26 ΟΚΤΩΒΡΙΟΥ 1977 | ΤΕΥΧΟΣ ΤΕΤΑΡΤΟΝ | ΑΡΙΘΜΟΣ ΦΥΛΛΟΥ 410

ΠΕΡΙΕΧΟΜΕΝΑ

ΑΠΑΛΛΟΤΡΙΩΣΕΙΣ

ΑΠΟΦΑΣΕΙΣ

ΠΟΛΕΟΔΟΜΙΑ

ΑΠΟΦΑΣΕΙΣ

ΑΠΑΛΛΟΤΡΙΩΣΕΙΣ

ΑΠΟΦΑΣΕΙΣ

Ἀριθ. Π. 7003/4545 (1)

Περὶ ἀναγκαστικῆς ἀπαλλοτριώσεως ἐκτάσεως στὴν Ἄρτα, ὁδὸς Μητροπολίτου Πορφυρίου, γιὰ ἀρχαιολογικοὺς σκοπούς.

ΟΙ ΥΠΟΥΡΓΟΙ
ΟΙΚΟΝΟΜΙΚΩΝ ΚΑΙ ΠΟΛΙΤΙΣΜΟΥ
ΚΑΙ ΕΠΙΣΤΗΜΩΝ

Ἔχοντας ὑπόψη :

1. Τὶς διατάξεις τοῦ Ν. Δ/τος 797/71 «περὶ ἀναγκαστικῶν ἀπαλλοτριώσεων» σὲ συνδυασμὸ μὲ τὶς διατάξεις τοῦ Β. Δ/τος 139/1971 «περὶ τῆς ἁρμοδιότητος τῶν Νομαρχῶν πρὸς κήρυξιν ἀναγκαστικῶν τινων ἀπαλλοτριώσεων».

2. Τὶς διατάξεις τοῦ ἄρθρου 1 τοῦ Νόμου ΒΡΞΖ/1893 «περὶ ἀναγκαστικῆς ἀπαλλοτριώσεως ἀκινήτων πρὸς συντήρησιν ἢ ἀνεύρεσιν ἀρχαιοτήτων» καὶ

3. Τὸ ἀπὸ 9.2.77 ἀπόσπασμα ἀπὸ τὴν 3 πράξη τοῦ Ἀρχαιολογικοῦ Συμβουλίου τοῦ Κράτους, ἀποφασίζουμε :

Κηρύσσουμε τὴν ἀναγκαστικὴ ἀπαλλοτρίωση ἐκτάσεως 53,55 μ2 στὴν Ἄρτα, ὁδὸς Μητροπολίτου Πορφυρίου, λόγω δημόσιας ὠφέλειας καὶ εἰδικότερα γιὰ νὰ διατηρηθεῖ, νὰ συντηρηθεῖ καὶ νὰ ἀναδειχθεῖ τὸ τμῆμα τοῦ τείχους τῆς Ἀρχαίας Ἀμβρακίας ποὺ βρίσκεται στὴν ἔκταση. Ἡ ἔκταση αὐτὴ φαίνεται μὲ τὰ στοιχεῖα Α-Β-Γ-ΔΕ-Ζ-Α στὸ ἀπὸ 6.5.77 κτηματολογικὸ διάγραμμα καὶ πίνακα τοῦ Θ. Καλαμπάκου, θεωρημένο ἀπὸ τὸ Δ/ντὴ Ἀναστηλώσεως τοῦ Ὑπουργείου Πολιτισμοῦ καὶ Ἐπιστημῶν Ι. Δημακόπουλο, στὶς 12.5.1977.

Στὴν ἔκταση ποὺ ἀπαλλοτριώνεται προβάλλει δικαιώματα κυριότητας ἡ Ζωὴ Καΐντάση.

Ἡ ἀπαλλοτρίωση κηρύσσεται ὑπὲρ τοῦ Δημοσίου καὶ μὲ δαπάνες τοῦ Ταμείου Ἀρχαιολογικῶν Πόρων καὶ Ἀπαλλοτριώσεων.

Ἡ ἀπόφαση αὐτὴ νὰ δημοσιευθεῖ στὴν Ἐφημερίδα τῆς Κυβερνήσεως.

Ἀθῆναι, 14 Ὀκτωβρίου 1977

ΟΙ ΥΠΟΥΡΓΟΙ

ΟΙΚΟΝΟΜΙΚΩΝ
ΕΥΑΓΓ. ΔΕΒΛΕΤΟΓΛΟΥ

ΠΟΛΙΤΙΣΜΟΥ ΚΑΙ ΕΠΙΣΤΗΜΩΝ
ΚΩΝΣΤ. ΤΡΥΠΑΝΗΣ

Ἀριθ. Π. 4915/3031 (2)

Περὶ ἀναγκαστικῆς ἀπαλλοτριώσεως ἐκτάσεως στὴ θέση Πανόραμα Θεσσαλονίκης γιὰ ἀρχαιολογικοὺς σκοπούς.

ΟΙ ΥΠΟΥΡΓΟΙ
ΟΙΚΟΝΟΜΙΚΩΝ ΚΑΙ ΠΟΛΙΤΙΣΜΟΥ & ΕΠΙΣΤΗΜΩΝ

Ἔχοντες ὑπόψη :

1. Τὶς διατάξεις τοῦ Ν. Δ/τος 797/71 «περὶ ἀναγκαστικῶν ἀπαλλοτριώσεων», σὲ συνδυασμὸ μὲ τὶς διατάξεις τοῦ Β. Δ/τος 139/17971 «περὶ τῆς ἁρμοδιότητος τῶν Νομαρχῶν πρὸς κήρυξιν ἀναγκαστικῶν τινῶν ἀπαλλοτριώσεων».
2. Τὶς διατάξεις τοῦ ἄρθρου 1 τοῦ Νόμου Β.Ρ.Ξ.Ζ./1893 «περὶ ἀναγκαστικῆς ἀπαλλοτριώσεως ἀκινήτων πρὸς συντήρησιν ἢ ἀνεύρεσιν ἀρχαιοτήτων» καὶ
3. Τὸ ἀπὸ 16.2.1977 ἀπόσπασμα πρακτικοῦ ἐκ τῆς ὑπ' ἀριθ. 12 πράξεως τοῦ Ἀρχαιολογικοῦ Συμβουλίου τοῦ Κράτους, ἀποφασίζουμε :

Κηρύσσουμε τὴν ἀναγκαστικὴ ἀπαλλοτρίωση ἐκτάσεως ἐμβαδοῦ 1.408,16 μ2 στὴ θέση Πανόραμα Θεσσαλονίκης, λόγῳ δημόσιας ὠφέλειας καὶ εἰδικότερα γιὰ τὴν προστασία τῆς σπανιωτάτου τύπου παλαιοχριστιανικῆς βασιλικῆς ποὺ ἔχει ἀποκαλυφθεῖ στὸ οἰκόπεδο αὐτό. Ἡ ἔκταση αὐτὴ φαίνεται μὲ τὰ στοιχεῖα α Α, Β, Γ, Δ, Ε, Ζ, Η, Θ, Ι, Α, στὸ ἀπὸ 8.11.1972 κτηματολογικὸ διάγραμμα καὶ πίνακα τοῦ Γραφείου Μελετῶν τοῦ Ταμείου Ἀρχαιολογικῶν Πόρων καὶ Ἀπαλλοτριώσεων, θεωρημένο ἀπὸ τὸ Δ/ντὴ τῆς Δ/νσεως Ἀναστηλώσεως τοῦ Ὑπουργείου Πολιτισμοῦ καὶ Ἐπιστημῶν, Ἰ. Δημακόπουλο, στὶς 16.4.1977.

Στὴν ἔκταση ποὺ ἀπαλλοτριώνεται προβάλλει δικαιώματα κυριότητας ὁ Ἰωάννης Λαδένης.

Ἡ ἀπαλλοτρίωση κηρύσσεται ὑπὲρ τοῦ Δημοσίου καὶ μὲ δαπάνες τοῦ Ταμείου Ἀρχαιολογικῶν Πόρων καὶ Ἀπαλλοτριώσεων.

Ἡ ἀπόφαση αὐτὴ νὰ δημοσιευθεῖ στὴν Ἐφημερίδα τῆς Κυβερνήσεως.

Ἀθῆναι, 14 Ὀκτωβρίου 1977

ΟΙ ΥΠΟΥΡΓΟΙ

ΟΙΚΟΝΟΜΙΚΩΝ — ΕΥΑΓΓ. ΔΕΒΛΕΤΟΓΛΟΥ
ΠΟΛΙΤΙΣΜΟΥ ΚΑΙ ΕΠΙΣΤΗΜΩΝ — ΚΩΝΣΤ. ΤΡΥΠΑΝΗΣ

Ἀριθ. Π. 6067/3892 (3)

Περὶ ἀναγκαστικῆς ἀπαλλοτριώσεως ἐκτάσεως στὴν περιοχὴ Δειράδας Ἄργους γιὰ ἀρχαιολογικοὺς σκοπούς.

ΟΙ ΥΠΟΥΡΓΟΙ
ΟΙΚΟΝΟΜΙΚΩΝ ΚΑΙ ΠΟΛΙΤΙΣΜΟΥ & ΕΠΙΣΤΗΜΩΝ

Ἔχοντας ὑπόψη :

1. Τὶς διατάξεις τοῦ Ν. Δ/τος 797/71 (ΦΕΚ 1/1.1.1971, τεῦχος Α')) «περὶ ἀναγκαστικῶν ἀπαλλοτριώσεων» σὲ συνδυασμὸ μὲ τὶς διατάξεις τοῦ Β. Δ/τος 139/1971 (ΦΕΚ 49/12.3.71 τεῦχος Α') «περὶ τῆς ἁρμοδιότητος τῶν Νομαρχῶν πρὸς κήρυξιν ἀναγκαστικῶν τινων ἀπαλλοτριώσεων».
2. Τὶς διατάξεις τοῦ ἄρθρου 1 τοῦ Νόμου Β.Ρ.Ξ.Ζ./1893 «περὶ ἀναγκαστικῆς ἀπαλλοτριώσεως ἀκινήτων πρὸς συντήρησιν ἢ ἀνεύρεσιν ἀρχαιοτήτων» καὶ
3. Τὸ ἀπὸ 9.6.1976 ἀπόσπασμα πρακτικοῦ ἀπὸ τὴν 9 πράξη τοῦ Ἀρχαιολογικοῦ Συμβουλίου τοῦ Κράτους, ἀποφασίζουμε :

Κηρύσσουμε τὴν ἀναγκαστικὴ ἀπαλλοτρίωση ἐκτάσεως ἐμβαδοῦ 3.433,02 μ2, λόγῳ δημόσιας ὠφέλειας καὶ εἰδικότερα γιὰ λόγους προστασίας καὶ ἐμφανίσεως τῆς περιοχῆς Δειράδας μεταξὺ τῶν δύο ἀρχαίων Ἀκροπόλεων Ἄργους. Ἡ ἔκταση αὐτὴ μὲ στοιχεῖα α/α 1, 2, 3, 4, 5, 6, 7 στὸ ἀπὸ 14.4.1972 κτηματολογικὸ διάγραμμα καὶ πίνακα τοῦ Γραφείου Μελετῶν τοῦ Ταμείου Ἀρχαιολογικῶν Πόρων καὶ Ἀπαλλοτριώσεων, θεωρημένο ἀπὸ τὸ Δ/ντὴ Ἀναστηλώσεως τοῦ Ὑπουργείου Πολιτισμοῦ καὶ Ἐπιστημῶν Ι. Δημακόπουλο στὶς 12.5.1977.

Στὴν ἔκταση ποὺ ἀπαλλοτριώνεται προβάλλουν δικαιώματα κυριότητας οἱ : 1) Κληρονόμοι Τσίτσα Ζαχαρία, 2) Καρκαλέμης Κων/νος κ.λπ.

Ἡ ἀπαλλοτρίωση κηρύσσεται ὑπὲρ τοῦ Δημοσίου καὶ μὲ δαπάνες τοῦ Ταμείου Ἀρχαιολογικῶν Πόρων καὶ Ἀπαλλοτριώσεων.

Ἡ ἀπόφαση αὐτὴ νὰ δημοσιευθεῖ στὴν Ἐφημερίδα τῆς Κυβερνήσεως.

Ἀθῆναι, 14 Ὀκτωβρίου 1977

ΟΙ ΥΠΟΥΡΓΟΙ

ΟΙΚΟΝΟΜΙΚΩΝ — ΕΥΑΓΓ. ΔΕΒΛΕΤΟΓΛΟΥ
ΠΟΛΙΤΙΣΜΟΥ ΚΑΙ ΕΠΙΣΤΗΜΩΝ — ΚΩΝΣΤ. ΤΡΥΠΑΝΗΣ

Ἀριθ. Π. 7116/4583 (4)

Περὶ ἀναγκαστικῆς ἀπαλλοτριώσεως ἐκτάσεως στὴν Ἄρτα γιὰ ἀρχαιολογικοὺς σκοπούς.

ΟΙ ΥΠΟΥΡΓΟΙ
ΟΙΚΟΝΟΜΙΚΩΝ ΚΑΙ ΠΟΛΙΤΙΣΜΟΥ & ΕΠΙΣΤΗΜΩΝ

Ἔχοντας ὑπόψη :

1. Τὶς διατάξεις τοῦ Ν. Δ/τος 797/1971 «περὶ ἀναγκαστικῶν ἀπαλλοτριώσεων» σὲ συνδυασμὸ μὲ τὶς διατάξεις τοῦ Β. Δ/τος 139/1971 «περὶ τῆς ἁρμοδιότητος τῶν Νομαρχῶν πρὸς κήρυξιν ἀναγκαστικῶν τινων ἀπαλλοτριώσεων».
2. Τὶς διατάξεις τοῦ ἄρθρου 1 τοῦ Νόμου ΒΡΞΖ/1893 «περὶ ἀναγκαστικῆς ἀπαλλοτριώσεως ἀκινήτων γιὰ συντήρηση ἢ ἀνεύνεση ἀρχαιοτήτων».
3. Τὸ ἀπὸ 2.2.1977 ἀπόσπασμα πρακτικοῦ ἀπὸ τὴ συνεδρίαση τοῦ Ἀρχαιολογικοῦ Συνβουλίου τοῦ Κράτους ἀριθ. 2/2.2.77, ἀποφασίζουμε :

Κηρύσσουμε τὴν ἀναγκαστικὴ ἀπαλλοτρίωση, ἐκτάσεως ἐμβαδοῦ 486,45 μ2 λόγῳ δημόσιας ὠφέλειας καὶ εἰδικότερα γιὰ τὴ διατήρηση, συντήρηση καὶ ἀξιοποίηση τοῦ μικροῦ ἀρχαίου θεάτρου τῆς Ἀμβρακίας. Ἡ ἔκταση αὐτὴ βρίσκεται στὴν ὁδὸ Ἁγίου Κων/νου στὴν Ἄρτα καὶ φαίνεται μὲ ἀριθμοὺς 1, 2, 3, 4, 5, 6, 7, 8, 9, 10, 11, 12, 13, 14, 15, 16, 17 καὶ 1 στὸ κτηματολογικὸ διάγραμμα τοῦ Γραφείου Μελετῶν τοῦ ΤΑ.Π.Α. καὶ στὸν ἐπ' αὐτοῦ κτηματολογικὸ πίνακα θεωρημένα ἀπὸ τὴ Δ/νση Ἀναστηλώσεως τοῦ Ὑπουργείου Πολιτισμοῦ καὶ Ἐπιστημῶν ἀπὸ 12.5.1977.

Στὴν ἔκταση ποὺ ἀπαλλοτριώνεται προβάλλουν δικαιώματα κυριότητας οἱ : 1) τὸ Ἐμπορικὸ Ἐπιμελητήριο, 2) Ἀφοὶ Παπαϊωάννου καὶ 3) Π. Ἔξαρχος.

Ἡ ἀπαλλοτρίωση κηρύσσεται ὑπὲρ τοῦ Δημοσίου καὶ μὲ δαπάνη τοῦ Ταμείου Ἀρχαιολογικῶν Πόρων καὶ Ἀπαλλοτριώσεων.

Ἡ ἀπόφαση αὐτὴ νὰ δημοσιευθεῖ στὴν Ἐφημερίδα τῆς Κυβερνήσεως.

Ἀθῆναι, 14 Ὀκτωβρίου 1977

ΟΙ ΥΠΟΥΡΓΟΙ

ΟΙΚΟΝΟΜΙΚΩΝ — ΕΥΑΓΓ. ΔΕΒΛΕΤΟΓΛΟΥ
ΠΟΛΙΤΙΣΜΟΥ ΚΑΙ ΕΠΙΣΤΗΜΩΝ — ΚΩΝΣΤ. ΤΡΥΠΑΝΗΣ

Ἀριθ. Π. 8835/5674 (5)

Περὶ ἀναγκαστικῆς ἀπαλλοτριώσεως ἀκινήτου στὴ Θήβα γιὰ ἀρχαιολογικοὺς σκοπούς.

ΟΙ ΥΠΟΥΡΓΟΙ
ΟΙΚΟΝΟΜΙΚΩΝ & ΠΟΛΙΤΙΣΜΟΥ ΚΑΙ ΕΠΙΣΤΗΜΩΝ

Ἔχοντας ὑπόψη :

1. Τὶς διατάξεις τοῦ Ν. Δ/τος 797/1971 «περὶ ἀναγκαστικῶν ἀπαλλοτριώσεων», σὲ συνδυασμὸ μὲ τὶς διατάξεις τοῦ

Β. Δ/τος ἀριθ. 139/1971 «περὶ τῆς ἁρμοδιότητος τῶν Νομαρχῶν πρὸς κήρυξιν ἀναγκαστικῶν τινων ἀπαλλοτριώσεων»

2. Τὶς διατάξεις τοῦ ἄρθρου 1 τοῦ Νόμου Β.Ρ.Ξ.Ζ./1893 «περὶ ἀναγκαστικῆς ἀπαλλοτριώσεως ἀκινήτων πρὸς συντήρησιν ἢ ἀνεύρεσιν ἀρχαιοτήτων».

3. Τὸ ἀπὸ 20.4.76 ἀπόσπασμα πρακτικοῦ ἀπὸ τὴ συνεδρίαση τοῦ 'Αρχαιολογικοῦ Συμβουλίου τοῦ Κράτους ἀριθ. 6, ἀποφασίζουμε :

Κηρύσσουμε τὴν ἀναγκαστικὴ ἀπαλλοτρίωση, ἀκινήτου ἐμβαδοῦ 121,03 μ2 στὴ Θήβα, ὁδὸς 'Επαμεινώνδα ἀριθ. 76, λόγῳ δημόσιας ὠφέλειας καὶ εἰδικότερα γιὰ τὴ συνέχιση τῶν ἀνασκαφῶν πρὸς πλήρη ἀποκάλυψη τοῦ Μυκηναϊκοῦ ἀνακτόρου τῶν Θηβῶν. 'Η ἔκταση αὐτὴ φαίνεται μὲ τὰ στοιχεῖα Α-Β-Γ-Δ-Ε-Α, στὸ κτηματολογικὸ διάγραμμα καὶ πίνακα τοῦ Μιχ. Μαυροειδῆ, θεωρημένο ἀπὸ τὸ Δ/ντὴ 'Αναστηλώσεως τοῦ 'Υπουργ. Πολ. & 'Επιστημῶν 'Ιορδάνη Δημακόπουλο.

Στὴν ἔκταση ποὺ ἀπαλλοτριώνεται προβάλλουν δικαιώματα κυριότητας οἱ : Λουκᾶς, 'Ιωάννης, καὶ Νικόλαος Εὐάγγ. Πάλλης.

'Η ἀπαλλοτρίωση κηρύσσεται ὑπὲρ τοῦ Δημοσίου καὶ μὲ δαπάνη τοῦ Ταμείου 'Αρχαιολογικῶν Πόρων καὶ 'Απαλλοτριώσεων.

'Η ἀπόφαση αὐτὴ νὰ δημοσιευθεῖ στὴν 'Εφημερίδα τῆς Κυβερνήσεως.

'Αθῆναι, 14 'Οκτωβρίου 1977

ΟΙ ΥΠΟΥΡΓΟΙ

ΟΙΚΟΝΟΜΙΚΩΝ	ΠΟΛΙΤΙΣΜΟΥ ΚΑΙ ΕΠΙΣΤΗΜΩΝ
ΕΥΑΓΓ. ΔΕΒΛΕΤΟΓΛΟΥ	**ΚΩΝΣΤΑΝΤΙΝΟΣ ΤΡΥΠΑΝΗΣ**

'Αριθ. Π. 6999/4541 (6)

Περὶ ἀναγκαστικῆς ἀπαλλοτριώσεως ἀκινήτου στὴν περιοχὴ Δειράδας Ἄργους γιὰ ἀρχαιολογικοὺς σκοπούς.

ΟΙ ΥΠΟΥΡΓΟΙ
ΟΙΚΟΝΟΜΙΚΩΝ & ΠΟΛΙΤΙΣΜΟΥ ΚΑΙ ΕΠΙΣΤΗΜΩΝ

Ἔχοντας ὑπόψη :

1. Τὶς διατάξεις τοῦ Ν. Δ/τος 797/71 «περὶ ἀναγκαστικῶν ἀπαλλοτριώσεων» σὲ συνδυασμὸ μὲ τὶς διατάξεις τοῦ Β. Δ/τος ἀριθ. 139/1971 «περὶ τῆς ἁρμοδιότητος τῶν Νομαρχῶν πρὸς κήρυξιν ἀναγκαστικῶν τινων ἀπαλλοτριώσεων».

2. Τὶς διατάξεις τοῦ ἄρθρου 1 τοῦ Νόμου Β.Ρ.Ξ.Ζ./1893 «περὶ ἀναγκαστικῆς ἀπαλλοτριώσεως ἀκινήτων πρὸς συντήρησιν ἢ ἀνεύρεσιν ἀρχαιοτήτων» καὶ

3. Τὸ ἀπὸ 23.9.76 ἀπόσπασμα πρακτικοῦ ἀπὸ τὴ 15 πράξη τοῦ 'Αρχαιολογικοῦ Συμβουλίου τοῦ Κράτους, ἀποφασίζουμε :

Κηρύσσουμε τὴν ἀναγκαστικὴ ἀπαλλοτρίωση ἀκινήτου στὴν περιοχὴ Δειράδας Ἄργους, λόγῳ δημόσιας ὠφέλειας καὶ εἰδικότερα γιὰ τὴν ὁλοκλήρωση τῆς ἀνασκαφικῆς ἔρευνας καὶ τὴ διατήρηση τῶν ἀρχαιοτήτων ποὺ βρέθηκαν στὸ οἰκόπεδο, ἐκτάσεως 763,00 μ2 τὸ ὁποῖο φαίνεται μὲ τὰ στοιχεῖα Α-Β-Γ-Δ-Ε-Ζ-Η-Θ-Α στὸ ἀπὸ 7.1.77 κτηματολογικὸ διάγραμμα καὶ πίνακα τοῦ Ν. Ξεκαλάκη, θεωρημένο ἀπὸ τὸ Δ/ντὴ 'Αναστηλώσεως Ι. Δημακόπουλο τὴν 19.1.1977.

Στὴν ἔκταση ποὺ ἀπαλλοτριώνεται προβάλλει δικαιώματα κυριότητας ὁ Θεόδωρος Ποῦλος.

'Η ἀπαλλοτρίωση κηρύσσεται ὑπὲρ τοῦ Δημοσίου καὶ μὲ δαπάνες τοῦ Ταμείου 'Αρχαιολογικῶν Πόρων καὶ 'Απαλλοτριώσεων.

'Η ἀπόφαση αὐτὴ νὰ δημοσιευθεῖ στὴν 'Εφημερίδα τῆς Κυβερνήσεως.

'Αθῆναι, 14 'Οκτωβρίου 1977

ΟΙ ΥΠΟΥΡΓΟΙ

ΟΙΚΟΝΟΜΙΚΩΝ	ΠΟΛΙΤΙΣΜΟΥ ΚΑΙ ΕΠΙΣΤΗΜΩΝ
ΕΥΑΓΓ. ΔΕΒΛΕΤΟΓΛΟΥ	**ΚΩΝΣΤ. ΤΡΥΠΑΝΗΣ**

ΠΟΛΕΟΔΟΜΙΑ

ΑΠΟΦΑΣΕΙΣ

'Αριθ. Η. 10364 (7)

Περὶ διορθώσεως ἀσυμφωνίας μεταξὺ τοῦ ἐγκεκριμένου σχεδίου καὶ τοῦ σχεδίου ποὺ ἔχει ἐφαρμοσθεῖ στὴν ὁδὸ Καραϊσκάκη μεταξὺ τῶν ὁδῶν Ζαΐμη καὶ 'Αράτου στὴν Πάτρα.

Ο ΝΟΜΑΡΧΗΣ ΑΧΑΪΑΣ

Ἔχοντας ὑπόψη :

1. Τὶς διατάξεις τοῦ ἀπὸ 18.10.1925 Π.Δ. «περὶ τοῦ τρόπου διορθώσεως ἀσυμφωνιῶν μεταξὺ ἐγκεκριμένου σχεδίου καὶ ἐπὶ τόπου ἐφαρμοσθέντος τοιούτου».
2. Τὶς διατάξεις τοῦ Νόμου 3200/55 «περὶ διοικητικῆς ἀποκεντρώσεως».
3. Τὶς διατάξεις τοῦ Ν.Δ. 3620/56 «περὶ συμπληρώσεως τῶν Δ/ξεων περὶ Διοικητικῆς ἀποκεντρώσεως».
4. Τὶς διατάξεις τοῦ 863/60 Β.Δ/τος.
5. Τὶς διατάξεις τοῦ 532/70 Ν.Δ/τος «περὶ συμπληρώσεως τῶν Δ/ξεων περὶ Διοικητικῆς ἀποκεντρώσεως».
6. Τὶς Δ/ξεις τοῦ 712/70 Β.Δ.
7. Τὸ 33880/11.7.1977 ἔγγραφο τοῦ Δήμου Πατρέων μὲ τὸ ὁποῖο συμφωνεῖ γιὰ τὴν διόρθωση τῆς ἀσυμφωνίας.
8. Τὸ Η.8236/25.7.77 ἔγγραφο τῆς Δ/νσεως Τεχν. 'Υπηρεσιῶν Νομοῦ 'Αχαΐας, Τμημ. Πολεοδομικῶν 'Εφαρμογῶν.
9. Τὴ γνωμοδότηση τοῦ Π.Σ.Δ.Ε. «Τμῆμα Νομοῦ 'Αχαΐας» ποὺ διατυπώθηκε στὸ 13/24/22 Αὐγ. 1977 Πρακτικό του, ἀποφασίζουμε :

Διορθώνουμε τὴν ἀσυμφωνία ποὺ διαπιστώθηκε μεταξὺ τῶν ἐγκεκριμένων καὶ στὴν πραγματικότητα διαμορφωμένων οἰκοδομικῶν γραμμῶν στὴν ὁδὸ Καραϊσκάκη καὶ μεταξὺ τῶν ὁδῶν Ζαΐμη καὶ 'Αράτου στὴν Πάτρα, καὶ καθορίζουμε ὅτι ἰσχύουν οἱ οἰκοδομικὲς γραμμὲς ποὺ ἔχουν διαμορφωθεῖ στὴν πραγματικότητα καὶ γιὰ σαφέστερο καθορισμὸ τὶς σημειωμένης μὲ κόκκινη γραμμὴ στὸ συνημμένο τοπογραφικὸ διάγραμμα, τὸ ὁποῖο εἶναι θεωρημένο ἀπὸ τὸν Προϊστάμενο Τμήματος Πολεοδομικῶν 'Εφαρμογῶν τῆς Δ/νσεως Τ.Υ.Ν.'Αχαΐας.

'Η ἀπόφαση αὐτὴ μὲ τοπογραφικὸ διάγραμμα νὰ δημοσιευθεῖ στὴν 'Εφημερίδα τῆς Κυβερνήσεως.

Πάτρα, 6 Σεπτεμβρίου 1977

'Ο Νομάρχης
ΣΠ. ΤΣΙΡΚΑΣ

ΟΔΟΣ ΚΑΡΑΙΣΚΑΚΗ

ΟΔΟΣ ΖΑΙΜΗ

33880/30-6-77

ΘΕΟΔ. ΔΕΛΕΓΚΟΣ

Σύνταξη πράξεως ασυμφωνίας

1) ——— Πλάνη εγκεκριμένη οικοδ. γραμμή ΑΒ και ΓΔ σε απόσταση μεταξύ τους 18,50 μ. βάσει του από 14-3-1982 ακριβούς αντιγράφου του παραρτήματος του από 21-3-1866 Β. Δ/τος.

2) ——— Προτεινόμενη οικοδομική γραμμή Α1Β1 και Γ1Β1 επί των υφισταμένων κατασκευών.

Πάτραι, 24 Ιουνίου 1977

ΕΘΕΩΡΗΘΗ

Ο Δ/ντής Τεχν. Υπηρεσιών Κ.Π.

Ο Συντάξας

ΘΕ. ΔΕΛΕΓΚΟΣ

ΤΟΠΟΓΡΑΦΙΚΟΝ ΔΙΑΓΡΑΜΜΑ

ΚΛΙΜΑΞ 1:200

ΕΘΕΩΡΗΘΗ

Πάτρα 22/1/1977

Ο Προϊστάμενος του Τμήματος Πολεοδομικών Εφαρμογών

Ἀριθ. Η. 15106 (8)

Περὶ ἐπεκτάσεως καὶ καθορισμοῦ χερσαίας ζώνης λιμένος Χαλκίδος, στὴν περιοχὴ ὅρμου Μεγάλο Βαθὺ–Αὐλίδος.

Ο ΝΟΜΑΡΧΗΣ ΕΥΒΟΙΑΣ

Ἔχοντας ὑπ' ὄψη :

1. Τὶς διατάξεις τῶν Α.Ν. 4, 19 καὶ 65/1967 μὲ τὶς ὁποῖες καταργοῦνται τὰ Συμβούλια καὶ οἱ Ἐπιτροπὲς γνωμοδοτικῆς ἁρμοδιότητας κλπ. μεταξὺ τῶν ὁποίων καὶ οἱ προβλεπόμενες ἀπὸ τὸ ἄρθρο 17 τοῦ Α.Ν. 2344/1940 Ἐπιτροπὲς καθορισμοῦ χερσαίων ζωνῶν.

2. Τὸν Α.Ν. 2344/1940 «περὶ αἰγιαλοῦ καὶ παραλίας».

3. Τὸν Α.Ν. 1540/1938, ὅπως τροποποιήθηκε μὲ τὸν Α.Ν. 263/1968.

4. Τὸ Ν.Δ. 3620/1956 «περὶ τροποποιήσεως καὶ συμπληρώσεως τῶν διατάξεων «περὶ διοικητικῆς ἀποκεντρώσεως».

5. Τὸ Π.Δ. 649/1977 «περὶ μεταφορᾶς εἰς τὸ Ὑπουργεῖον τῶν ἁρμοδιοτήτων τοῦ Ὑπουργείου Ἐμπορικῆς Ναυτιλίας περὶ ἐκτελέσεως ἔργων εἰς τοὺς λιμένας ἐν γένει καὶ μεταφορᾶς εἰς τὸ Ὑπουργεῖον Ἐμπορικῆς Ναυτιλίας τῶν ἁρμοδιοτήτων τοῦ Ὑπουργείου Δημοσίων Ἔργων περὶ ἐποπτείας, ὀργανώσεως καὶ λειτουργίας τῶν λιμενικῶν Ταμείων». Τὸ ἄρθρο 1 τοῦ ἀπὸ 23.11.1956 Δ/τος «περὶ ἐπεκτάσεως ἁρμοδιοτήτων Νομάρχου ἐπὶ θεμάτων ἁρμοδιότητος Ὑπουργείου Συγκοινωνιῶν καὶ Δημοσίων Ἔργων».

6. Τὴ Γ. 28709/5.10.1972 ἐγκ. Γ. 39 Διαταγὴ τοῦ Ὑπουργοῦ ἐπὶ τῶν Δημοσίων Ἔργων «περὶ κωδικοποιήσεως ἐγκυκλίου διαδικασίας καθορισμοῦ, τροποποιήσεως ἢ ἐπεκτάσεως χερσαίων ζωνῶν λιμένων».

7. Τὸ Π.Δ/μα 233/8.4.1976 «περὶ δημιουργίας ζώνης παραλίας εἰς θέσιν ὅρμος Μεγάλο Βαθὺ–Αὐλίδος».

8. Τὰ τοπογραφικὰ διαγράμματα ποὺ θεώρησε ἡ Διεύθυνση Τεχνικῶν Ὑπηρεσιῶν τῆς Νομαρχίας Εὐβοίας, μὲ κλίμακα 1 : 500 Νο 4, 3, 6, 5, 7, 9, 10 καὶ 11 καὶ 14, μὲ κλίμακα 1 : 1500 καὶ στὰ ὁποῖα ἔχουν χαραχθεῖ τὰ ὅρια ἐπεκτάσεως καὶ καθορισμοῦ τῆς χερσαίας ζώνης λιμένος, στὸν ὅρμο Μεγάλο Βαθὺ–Αὐλίδος.

9. Τὴν 100/8.6.1976 πράξη τῆς Λιμενικῆς Ἐπιτροπῆς Χαλκίδος.

10. Τὶς γνωμοδοτήσεις :

α) Τῆς Δ/νσεως Λιμενικῶν ἔργων τοῦ Ὑπουργείου Δημοσίων Ἔργων, ἀρ. Γ4/1/333/Φ. 12–ια/30.9.1976.

β) Τοῦ 2ου Ἐπιτελικοῦ Γραφείου/4β τοῦ Ἀρχηγείου Ναυτικοῦ, ἀριθμ. Φ. 187.33/1/77/22.1.1977.

γ) Τῆς 4ης Μικτῆς Ἐπιτελικῆς Ὁμάδας/ΔΜ2β τοῦ Ἀρχηγείου Ἐνόπλων Δυνάμεων ἀρ. Φ. 533/7/220866/5.2.1977.

δ) Τῆς Διευθύνσεως Ε2/γ'. τοῦ Ὑπουργείου Δημοσίων Ἔργων, Ε. 17928/2122/21.7.1977.

Ἐπειδὴ ὅλη ἡ περιοχὴ τοῦ ὅρμου Μεγάλο Βαθὺ–Αὐλίδος χρειάζεται στὸ Λιμενικὸ Ταμεῖο Χαλκίδος, γιὰ τὴν ἐκτέλεση Λιμενικῶν ἔργων πρὸς ἀντιμετώπιση τῶν σημερινῶν καὶ μελλοντικῶν ἀναγκῶν τοῦ λιμανιοῦ Χαλκίδας, ἀποφασίζουμε :

Ἐγκρίνουμε τὴν 100/8.6.1976 πράξη τῆς Λιμενικῆς Ἐπιτροπῆς Χαλκίδος «περὶ ἐπεκτάσεως καὶ καθορισμοῦ χερσαίας ζώνης Λιμένος Χαλκίδας, στὴν περιοχὴ ὅρμου Μεγάλο Βαθὺ–Αὐλίδος», ὅπως φαίνεται στὰ θεωρημένα ἀπὸ τὴ Διεύθυνση Τεχνικῶν Ὑπηρεσιῶν Ν. Εὐβοίας, τοπογραφικὰ διαγράμματα Νο 4, 3, 6, 5, 7, 9, 10, 11 μὲ κλίμακα 1 : 500 καὶ 14 μὲ κλίμακα 1 : 1500 καὶ καθορίζουμε τὴν ὁριογραμμὴ τῆς χερσαίας ζώνης στὴν ἀνωτέρω περιοχὴ μὲ πράσινη συνεχῆ γραμμή, ἡ ὁποία ἀρχίζει ἀπὸ τὸ σημεῖο Α ποὺ βρίσκεται στὸ βόρειο σκέλος τοῦ ὅρμου καὶ σὲ ἀπόσταση 32,60 μ. ἀπὸ τὸ ὅριο ἀπαλλοτριώσεως ἰδιοκτησίας Ἀναγκαστικοῦ Συνεταιρισμοῦ Βαθέος Αὐλίδος ἀπὸ τὴν Α.Ε. Ναυπηγείων Χαλκίδος καὶ τελειώνει στὸ σημεῖο Λ3 ποὺ βρίσκεται στὸ ἀνατολικὸ σκέλος τοῦ ὅρμου καὶ πρὸ τῆς ἰδιοκτησίας τοῦ Ἀναγκαστικοῦ Συνεταιρισμοῦ Βαθέος Αὐλίδος, ὅπως φαίνεται στὸ τοπογραφικὸ διάγραμμα Νο 14.

Ἀναλυτικότερα ἡ χερσαία ζώνη ἔχει ὡς ἑξῆς :

Περικλείεται μὲ πράσινη γραμμὴ ἀπὸ τὸ σημεῖο Α μέχρι καὶ τοῦ σημείου ΛΕ καὶ στὴ θάλασσα.

Ἡ γραμμὴ Α μέχρι Λ3.

1. Στὸ τῆμα Α μέχρι Ζ ἀκολουθεῖ καὶ ἐφάπτεται τῆς κιτρίνης γραμμῆς τῆς παραλίας.

2. Στὸ τμῆμα Ζ μέχρι Ν1 ἀκολουθεῖ καὶ ἐφάπτεται τῆς μπλὲ γραμμῆς παλαιοῦ αἰγιαλοῦ.

3. Στὸ τμῆμα Ν1 μέχρι Μ2 ἀκολουθεῖ καὶ ἐφάπτεται τῆς κίτρινης γραμμῆς τῆς παραλίας.

4. Στὸ τμῆμα Μ2 μέχρι Σ2 ἀκολουθεῖ καὶ ἐφάπτεται τῆς μπλὲ γραμμῆς τοῦ παλαιοῦ αἰγιαλοῦ.


5. Στὸ τμῆμα Σ2 μέχρι Λ3 ἀκολουθεῖ καὶ ἐφάπτεται τῆς κίτρινης γραμμῆς τῆς παραλίας.

Ἡ ἀπόφαση αὐτὴ νὰ δημοσιευθεῖ στὴν Ἐφημερίδα τῆς Κυβερνήσεως.

Χαλκίδα, 21 Σεπτεμβρίου 1977

Ὁ Νομάρχης

Θ. ΠΙΜΠΑΗΣ

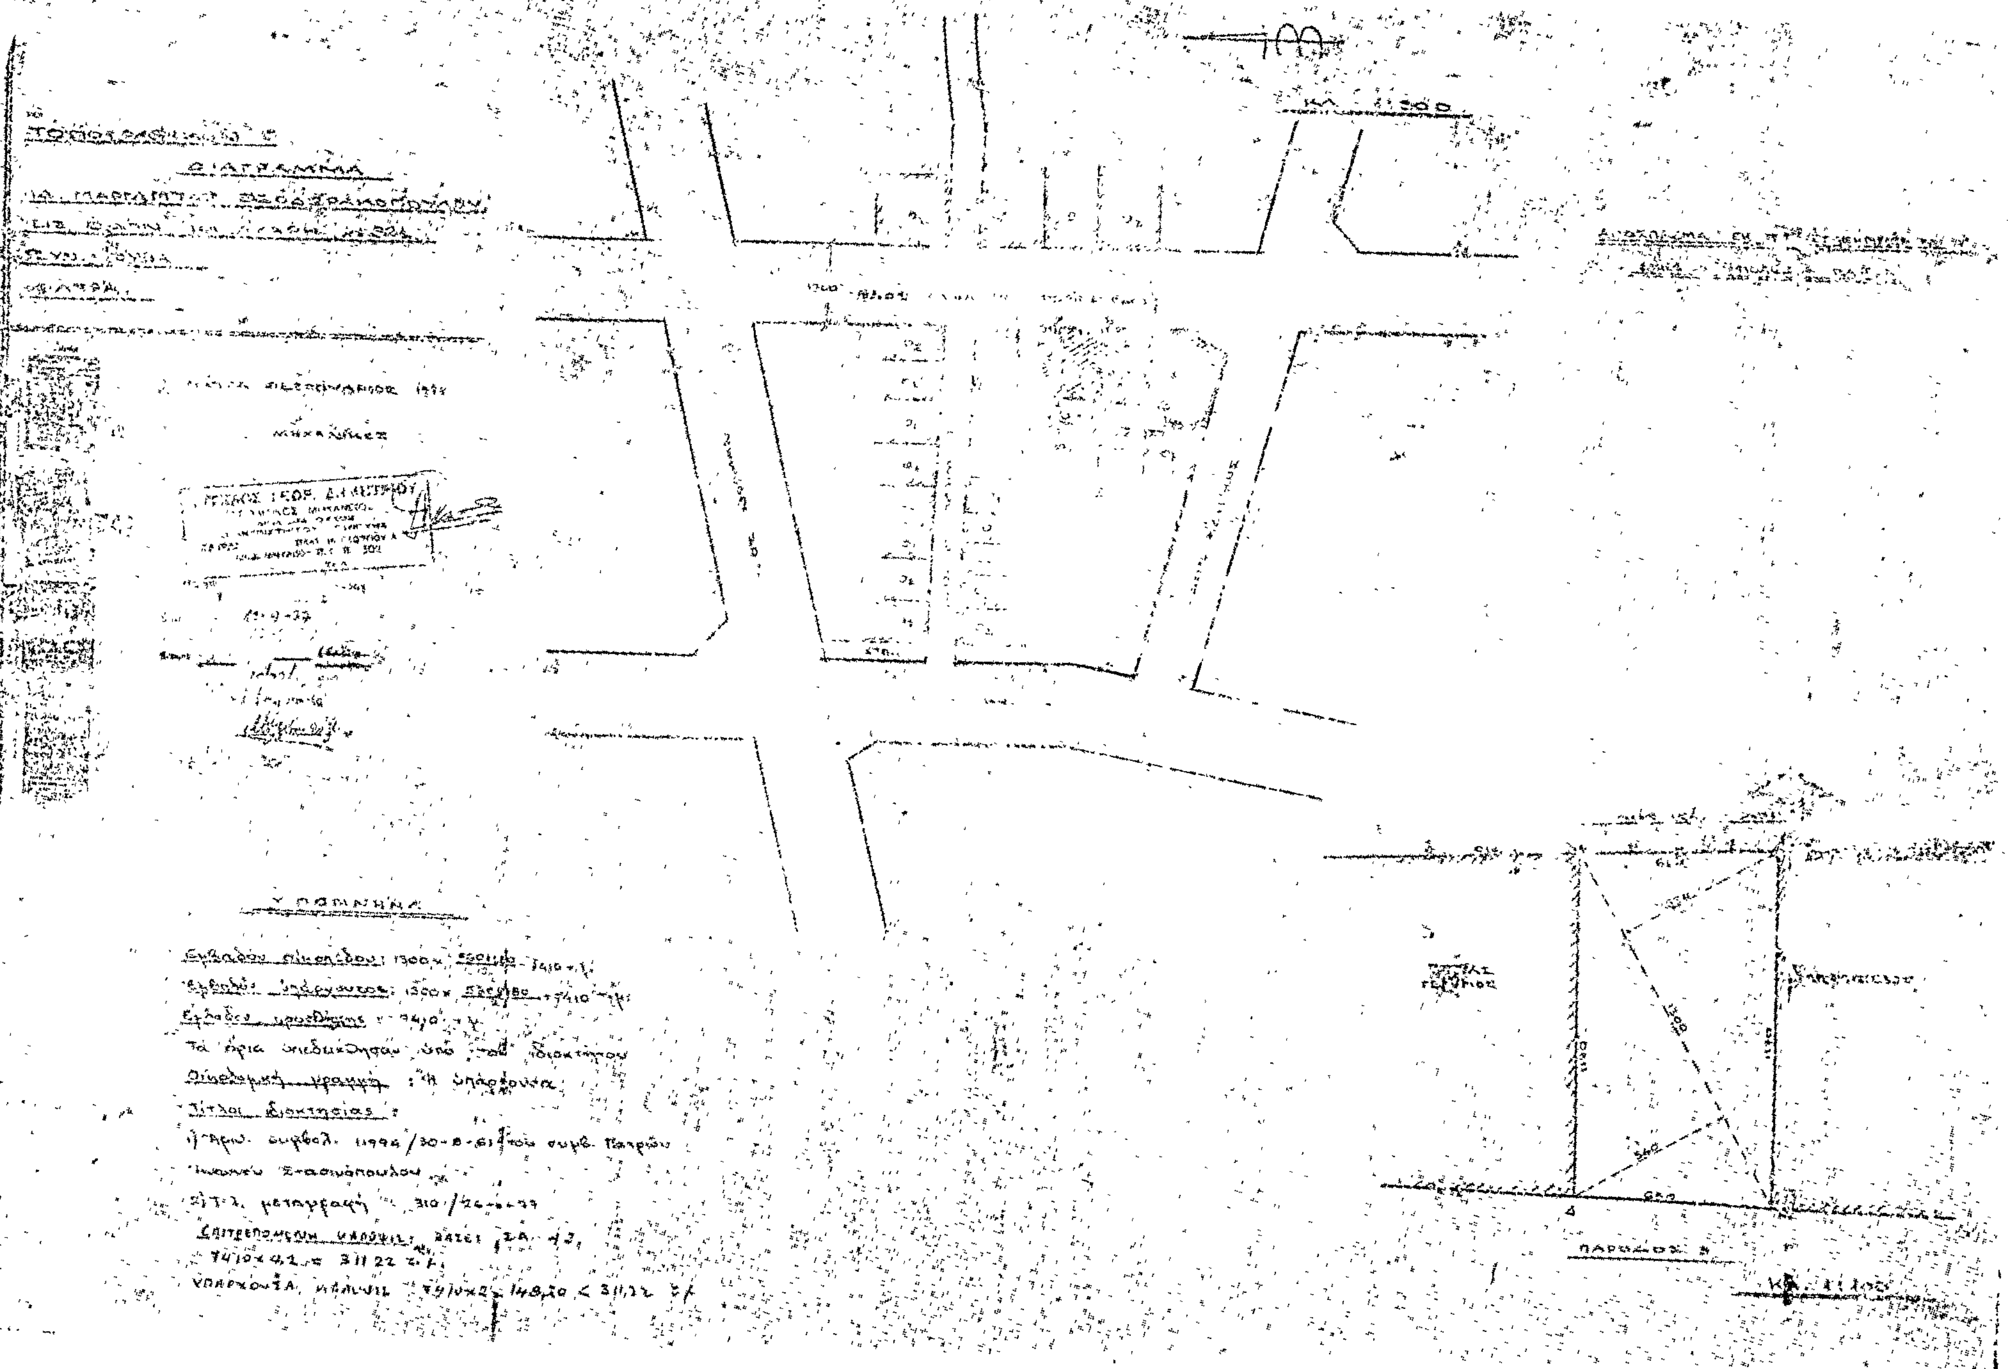
ΔΙΑΓΡΑΜΜΑ
ΥΠΟΜΝΗΜΑ
ΠΑΡΟΔΟΣ

Ἀριθ. 78.224 (9)

Περὶ χαρακτηρισμοῦ παρόδου ἐν Ἁλμυρῷ Ν. Μαγνησίας ὡς προϋφισταμένης τοῦ ἔτους 1923.

Ο ΝΟΜΑΡΧΗΣ ΜΑΓΝΗΣΙΑΣ

Ἔχοντες ὑπ' ὄψει :

1. Τὰς διατάξεις τῆς παρ. 4 τοῦ ἄρθρου 20 τοῦ ἀπὸ 17.7. 1923 Ν.Δ/τος «περὶ σχεδίων πόλεων κλπ.».

2. Τὰς διατάεεις τοῦ Ν. 3200/55 «περὶ διοικητικῆς ἀποκεντρώσεως» ὡς συνεπληρώθησαν διὰ τοῦ ὑπ' ἀριθμ. 532/70 «περὶ συμπληρώσεως τῶν διατάξεων περὶ διοικητικῆς ἀποκεντρώσεως».

3. Τὶς διατάξεις τοῦ εἰς ἐκτέλεσιν τοῦ ὑπ' ἀριθμ. 532/70 ἐκδοθέντος ὑπ' ἀριθμ. 712/70 Β.Δ/ρος «περὶ καθορισμοῦ τῶν διατηρουμένων ὑπὲρ τοῦ Ὑπουργοῦ Δημ. Ἔργων ἁρμοδιοτήτων» ὡς συνεπληρώθησαν καὶ ἐτροποποιήθησαν διὰ τῶν ὑπ' ἀριθμ. 677/71 καὶ 198/72 Β.Δ/των.

Ἰδόντες δὲ

1. Τὴν ἀπὸ 19.9.1977 αἴτησιν τοῦ Νικολάου Μυλωνᾶ αἰτουμένου τὴν ἔκδοσιν ἀποφάσεως διὰ τὴν σχηματισθεῖσαν πρὸ τοῦ ἔτους 1923 πάροδον ἀνώνυμον κειμένην ἐντὸς τοῦ οἰκοδομικοῦ τετραγώνου 32 τοῦ περικειομένου ὑπὸ τῶν ὁδῶν Στεφ. Κομητᾶ, Κρήτης καὶ Κορυτσᾶς τοῦ ἐγκεκριμένου σχεδίου πόλεως Ἁλμυροῦ.

2. Τὰ κάτωθι συμβόλαια :

α) 3412/10.8.1965 Συμ/φου Ἁλμυροῦ Ἀθαν. Γιωτοπούλου.

β) 8241/17.2.1959 Γεωργ. Δεληστάθη εἰς τὰ ὁποῖα ἀναφέρεται ὡς ὅριον ἡ ὑπ' ὄψιν πάροδος.

3. Τὴν ὑπ' ἀριθμ. 3718/17.9.1977 βεβαίωσιν τοῦ Δήμου Ἁλμυροῦ βεβαιοῦντος ὅτι ἡ πάροδος προϋφίστατο τοῦ ἔτους 1923.

4. Τὸ ἀπὸ Σεπτεμβρίου 1977 τοπογραφικὸν διάγραμμα τοῦ Πολ. Μηχ/κοῦ Νικολάου Μυλωνᾶ θεωρηθὲν ὑπὸ τοῦ Δ/ντοῦ Τ.Υ.Ν. Μαγνησίας.

5. Ἀπόσπασμα τοῦ ὑπὸ κλίμακα 1 : 1000 σχεδίου πόλεως Ἁλμυροῦ.

6. Τὴν ὑπ' ἀριθμ. 259/12.9.1977 ἔνορκον βεβαίωσιν ἐνώπιον τοῦ Εἰρηνοδικείου Ἁλμυροῦ Ἀθαν. Λιάζου.

7. Τὴν ὑπ' ἀριθ. 22/4.10.1977 πρᾶξιν τοῦ Περιφερειακοῦ Συμβουλίου Δημ. Ἔργων Τμήματος Ν. Μαγνησίας (Θέμα 9)

Ἀποφασίζουμε ὅτι ἡ σχηματισθεῖσα ἰδιωτικῇ πρωτοβουλίᾳ ἐντὸς τοῦ ἐγκεκριμένου σχεδίου πόλεως Ἁλμυροῦ πάροδος ἀνώνυμος κειμένη ἐντὸς τοῦ ὑπ' ἀριθμ. 32 οἰκοδ. τετραγώνου τοῦ περικλειομένου ὑπὸ τῶν ὁδῶν Στεφ. Κομητᾶ Κρήτης καὶ Κορυτσᾶς, ὡς εἰδικώτερον ἀπεικονίζεται αὕτη εἰς τὸ θεωρηθὲν ὑπὸ τοῦ Δ/ντοῦ Τεχν. Ὑπηρ. Νομοῦ Μαγνησίας τοπογραφικὸν διάγραμμα, προϋφίστατο τοῦ Ν.Δ/τος 17.7.23 «περὶ σχεδίων πόλεων κλπ.» μετὰ τὴν ἰσχὺν δὲ τούτου οὐδεμία αὔξησις τοῦ ἀρχικῶς σχηματισθέντος Κοινοχρήστου χώρου ἔλαβεν χῶραν.

Ἡ παροῦσα δημοσιευθήτω διὰ τῆς Ἐφημερίδος τῆς Κυβερνήσεως.

Βόλος, 17 Ὀκτωβρίου 1977

Ὁ Νομάρχης
ΒΑΣ. ΑΝΑΣΤΑΣΙΑΔΗΣ

Ἀριθ. 75.276 (10)

Περὶ χαρακτηρισμοῦ ἰδιωτικῆς παρόδου ἐν Ἀγριᾷ Νομοῦ Μαγνησίας ὡς προϋφισταμένης τοῦ ἔτους 1923.

Ο ΝΟΜΑΡΧΗΣ ΜΑΓΝΗΣΙΑΣ

Ἔχοντες ὑπ' ὄψει :

1. Τὰς διατάξεις τῆς παρ. 4 τοῦ ἄρθρ. 20 τοῦ ἀπὸ 17.7.23 Ν.Δ/τος «περὶ σχεδίων πόλεων κλπ.».

2. Τὰς διατάξεις τοῦ Ν. 3200/55 «περὶ διοικητικῆς ἀποκεντρώσεως» ὡς συνεπληρώθησαν διὰ τοῦ ὑπ' ἀριθμ. 532/70 Ν.Δ/τος «περὶ συμπληρώσεως τῶν διατάξεων περὶ διοικητικῆς ἀποκεντρώσεως».

3. Τὰς διατάξεις τοῦ εἰς ἐκτέλεσιν τοῦ ὑπ' ἀριθμ. 532/70 Ν.Δ/τος ἐκδοθέντος ὑπ' ἀριθμ. 712/70 Β.Δ/τος «περὶ καθορισμοῦ τῶν διατηρουμένων ὑπὲρ τοῦ Ὑπουργοῦ Δημ. Ἔργων ἁρμοδιοτήτων» ὡς συνεπληρώθησαν καὶ ἐτροποποιήθησαν διὰ τῶν ὑπή' ἀριθμ. 677/71 καὶ 198/72 Β.Δ/των.

Ἰδόντες δὲ

7. Τὴν ἀπὸ 27.7.1977 αἴτησιν τῶν Ἀποστόλου καὶ Δήμητρας Βολιώτη αἰτουμένων τὴν ἔκδοσιν ἀποφάσεως διὰ τὴν σχηματισθεῖσαν πρὸ τοῦ ἔτους 1923 πάροδον ἀνώνυμον κειμένην ἐντὸς τοῦ οἰκοδομικοῦ τετραγώνου τοῦ περικλειομένου ὑπὸ τῶν ὁδῶν ἀνωνύμων (νοτίως τῆς Ἐθν. ὁδοῦ Βόλου—Ἀγριᾶς καὶ ἀνατ. τοῦ πρατηρίου Βενζίνης Μαμιδάκη τοῦ ἐγκεκριμένου σχεδίου πόλεως.

2. Τὰ κάτωθι συμβόλαια :

α) 10.607/1.6.1976 Συμ/φου Ἀγριᾶς Ἠλία Γ. Φιλιππίδη

β) 5.146/4.5.1972 Συμβολαιογράφου Ἀγριᾶς Ἠλία Φιλιππίδη.

γ) 1.754/17.10.1968 Συμ/φου Ἀγριᾶς Ἠλία Γ. Φιλιππίδη

δ) 20099/4.10.1934 Συμ/φου Βόλου Κων/νου Αὐλωνίτου

ε) 7.353/24.11.1921 Συμ/φου Βόλου Κων/νου Αὐλωνίτου.

εἰς τὰ ὁποῖα ἀναφέρεται ὡς ὅριον ἡ ὑπ' ὄψιν πάροδος.

3. Τὴν ὑπ' ἀριθμ. 1686/27.8.1977 βεβαίωσιν τῆς Κοινότητος Ἀγριᾶς βεβαιούσης ὅτι ἡ πάροδος προϋφίστατο τοῦ ἔτους 1923.

4. Τὸ ἀπὸ Ἰουλίου 1977 τοπογραφικὸν διάγραμα τοῦ Ὑπομ/κοῦ Στέλιου Ἀλεξίου θεωρηθὲν ὑπὸ τοῦ Δ/ντοῦ Τ.Υ.Ν. Μαγνησίας.

6. Τὴν ὑπ' ἀριθμ. 22/4.10.77 πρᾶξιν τοῦ Περιφερειακοῦ Συμβουλίου Δημ. Ἔργων Τμήματος Ν. Μαγνησίας (θέμα 15) ἀποφαινόμεθα :

Ὅτι ἡ σχηματισθεῖσα ἰδιωτικῇ προτωβουλίᾳ ἐντὸς τοῦ ἐγκεκριμένου σχεδίου πόλεως Ἀγριᾶς πάροδος ἀνώνυμος κειμένη ἐντὸς τοῦ ὑπ' ἀριθμ. οἰκοδομ. τετραγώνου τοῦ περικλειομένου ὑπὸ τῶν ὁδῶν ἀνωνύμων (νοτίως τῆς ἐθν. ὁδοῦ Βόλου Ἀγριᾶς Λεχωνίων καὶ ἀνατολικῶς τοῦ πρατηρίου ΜΑΜΙΔΑΚΗΣ ὡς εἰδικώτερον ἀπεικονίζεται αὕτη εἰς τὸ θεωρηθὲν ὑπὸ τοῦ Δ/ντοῦ Τεχν. Ὑπηρ. Νομοῦ Μαγνησίας τοπογραφικὸν διάγραμμα, προϋφίστατο τοῦ Ν.Δ/τος 17.7.73 «περὶ σχεδίων πόλεων κλπ.» μετὰ τὴν ἰσχὺν δὲ τούτου οὐδεμία αὔξησις τοῦ ἀρχικῶς σχηματισθέντος κοινοχρήστου χώρου ἔλαβεν χῶραν.

Ἡ παροῦσα δημοσιευθήτω διὰ τῆς Ἐφημερίδος τῆς Κυβερνήσεως.

Βόλος, 17 Ὀκτωβρίου 1977

Ὁ Νομάρχης
ΒΑΣ. ΑΝΑΣΤΑΣΙΑΔΗΣ

ΕΚ ΤΟΥ ΕΘΝΙΚΟΥ ΤΥΠΟΓΡΑΦΕΙΟΥ